


prospetto lungomare est_scala 1:1000

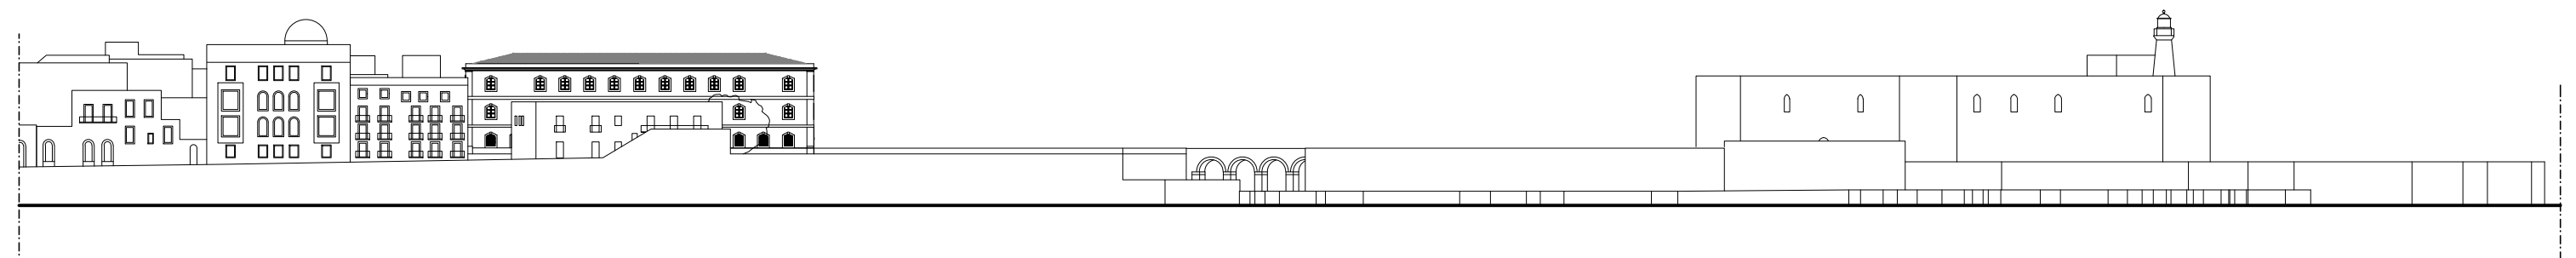

prospetto lungomare ovest_scala 1:1000