




prospetto nord (Via Gaetano Abela)_scala 1:200

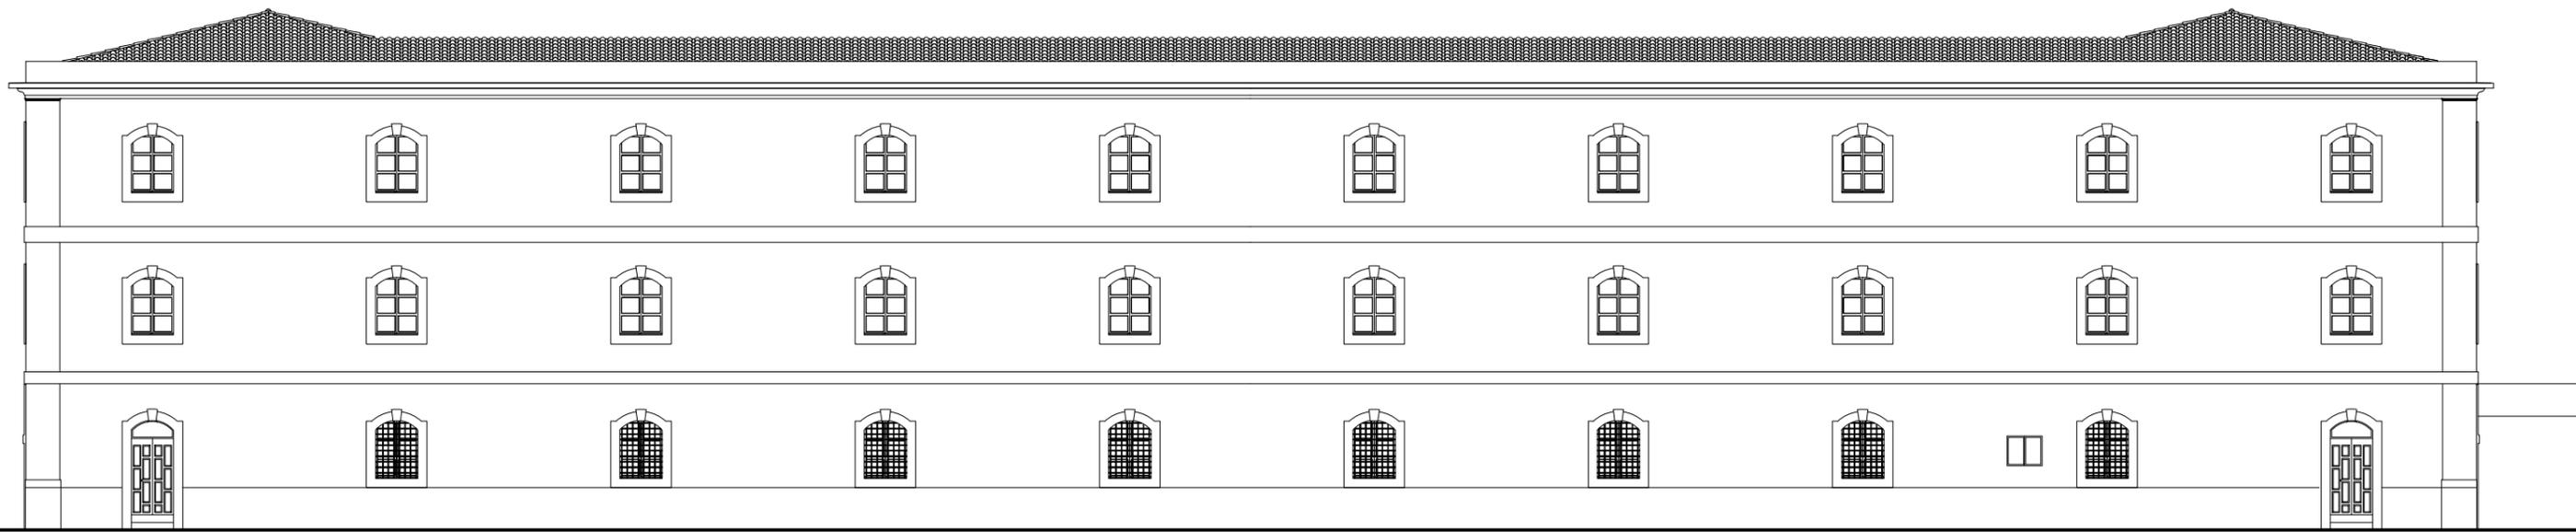


prospetto sud (Piazza d'Armi)_scala 1:200

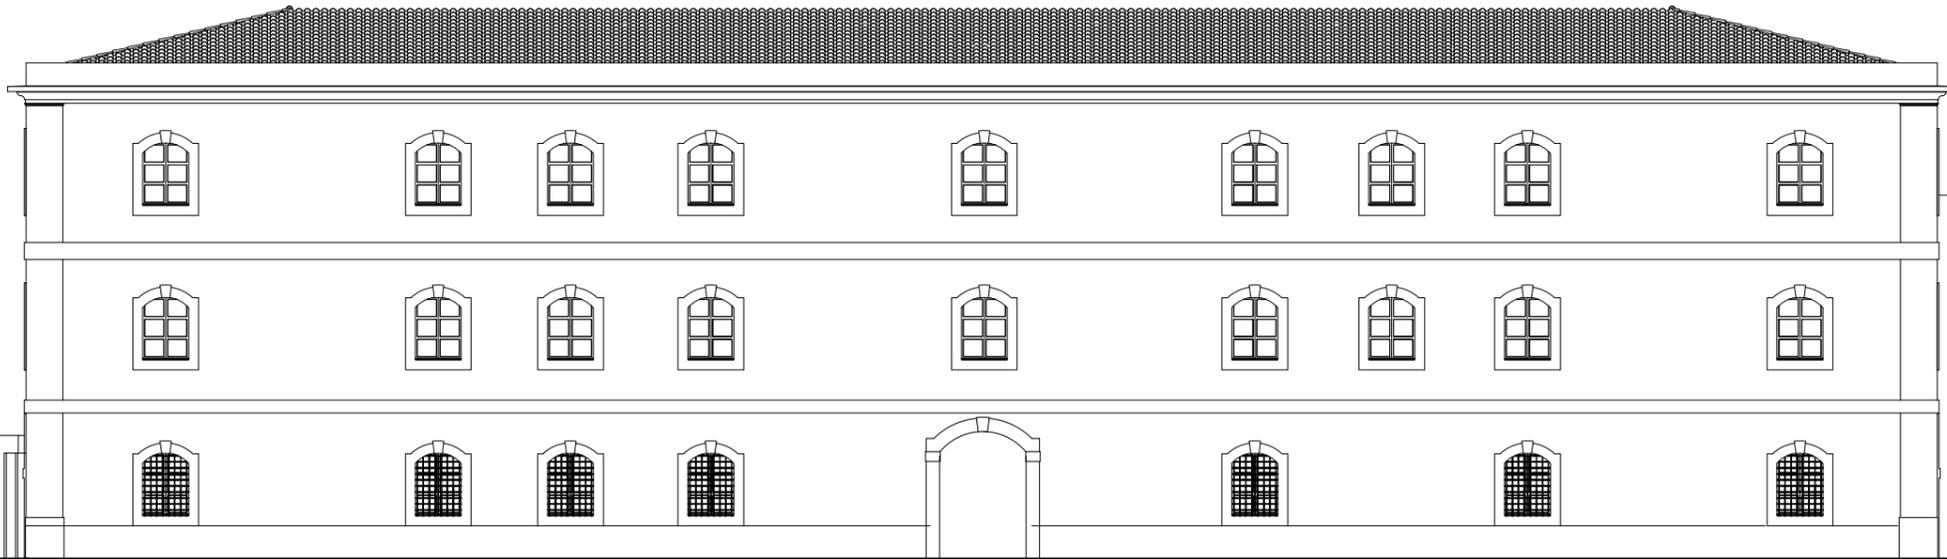

prospetto est (Lungomare di Levante)_scala 1:200

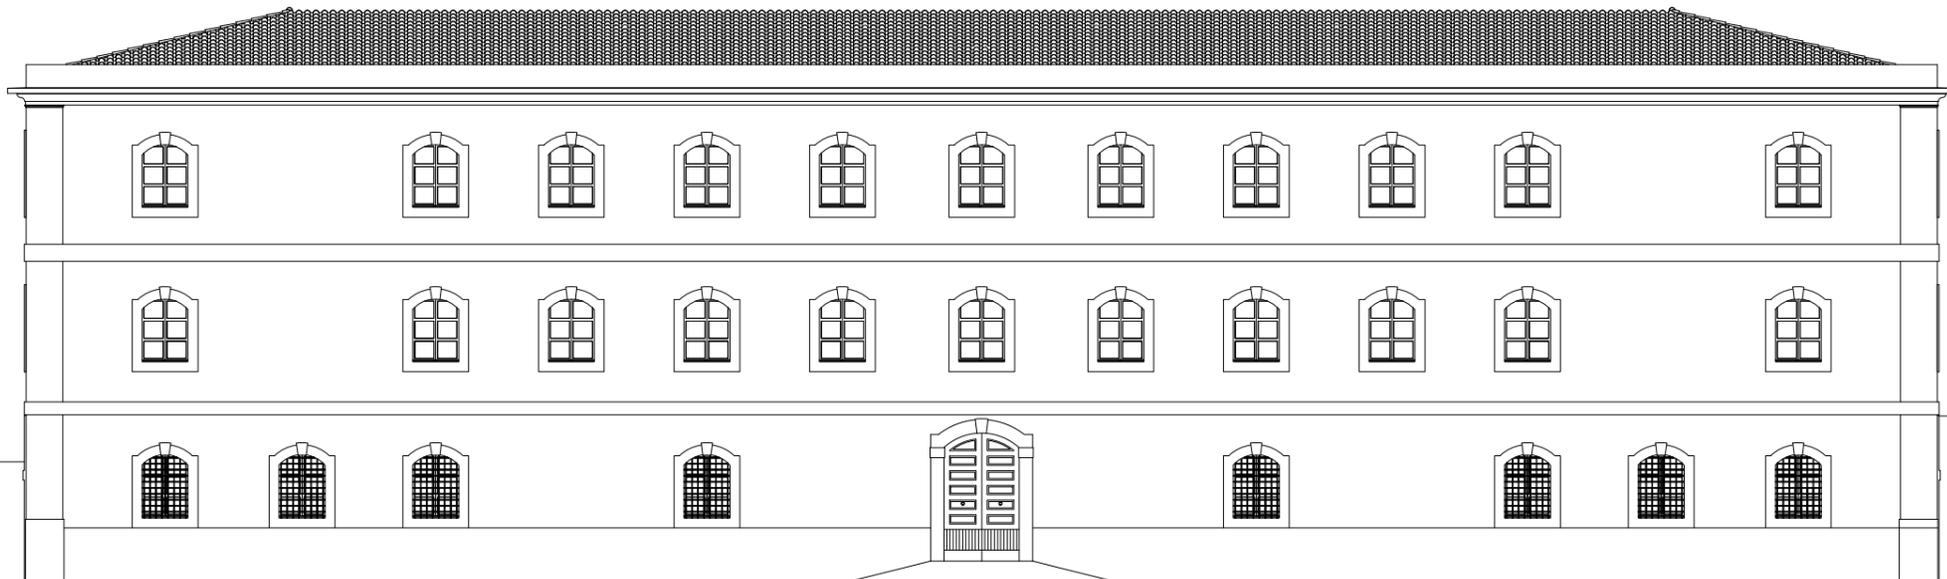

prospetto ovest (Piazza Federico di Svevia)_scala 1:200

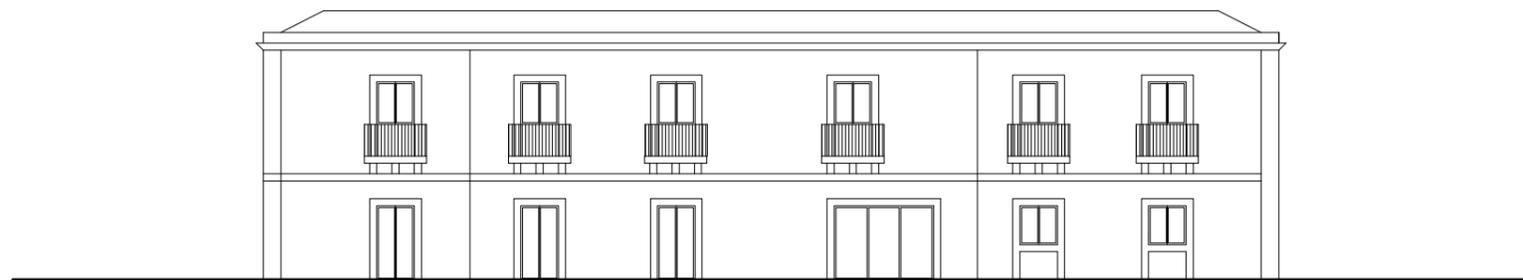

prospetto isolato Via Maniace/Via Salomone_scala 1:200



prospetto isolato Via Salomone/Lungomare di Levante_scala 1:200